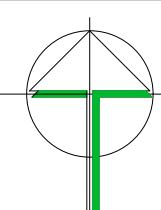
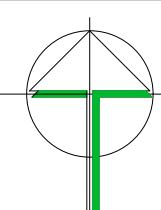
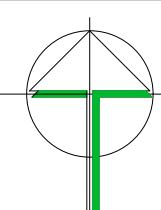


|   |   |           |                                                                                   |       |            |        |         |               |    |          |    |
|---|---|-----------|-----------------------------------------------------------------------------------|-------|------------|--------|---------|---------------|----|----------|----|
| PROVINCIE    ANTWERPEN<br>ARRONDISSEMENT    TURNHOUT<br>GEMEENTE    VORSELAAR   |   |           |                                                                                   |       |            |        |         |               |    |          |    |
| <h1 style="margin: 0;">Onteigeningsplan</h1> <h2 style="margin: 0; color: #008000;">Bedrijventerrein</h2> <h1 style="margin: 0; color: #008000;">SASSENHOUT</h1>   |   |           |                                                                                   |       |            |        |         |               |    |          |    |
| Titel 3, Hoofdstuk 1, Afdeling 3 van het Decreet Ruimtelijke Economie van 13 juli 2012.   |   |           |                                                                                   |       |            |        |         |               |    |          |    |
| GRENS ONTEIGENINGSPLAN <span style="color: magenta;">— — — —</span>   |   |           |                                                                                   |       |            |        |         |               |    |          |    |
| ONTEIGENENDE RECHTSPERSOON :<br>De Intercommunale Ontwikkelingsmaatschappij voor de Kempen, Dienstverlenende vereniging   |   |           |                                                                                   |       |            |        |         |               |    |          |    |
|  <p style="margin-top: 10px;">                     Intercommunale<br/>                     Ontwikkelingsmaatschappij<br/>                     voor de Kempen                 </p> <p style="font-size: small; margin-top: 10px;">                     Aantekening 1    B.2440 Geel<br/>                     T 014-56 09 01    F 014-56 97 22<br/>                     info@ioi.be    www.ioi.be                 </p> | <table border="1" style="width: 100%; border-collapse: collapse;"> <tr> <td style="padding: 5px;">noordpijl</td> <td style="text-align: center; vertical-align: middle;">  </td> </tr> <tr> <td style="padding: 5px;">datum</td> <td style="text-align: center; vertical-align: middle;">25-02-2020</td> </tr> <tr> <td style="padding: 5px;">schaal</td> <td style="text-align: center; vertical-align: middle;">1/1.000</td> </tr> <tr> <td style="padding: 5px;">plottingevers</td> <td style="text-align: center; vertical-align: middle;">HP</td> </tr> <tr> <td style="padding: 5px;">getekend</td> <td style="text-align: center; vertical-align: middle;">LB</td> </tr> </table> | noordpijl |  | datum | 25-02-2020 | schaal | 1/1.000 | plottingevers | HP | getekend | LB |
| noordpijl   |   |           |                                                                                   |       |            |        |         |               |    |          |    |
| datum   | 25-02-2020   |           |                                                                                   |       |            |        |         |               |    |          |    |
| schaal   | 1/1.000   |           |                                                                                   |       |            |        |         |               |    |          |    |
| plottingevers   | HP   |           |                                                                                   |       |            |        |         |               |    |          |    |
| getekend   | LB   |           |                                                                                   |       |            |        |         |               |    |          |    |
| Luc Bisschops LAN 040220   |   |           |                                                                                   |       |            |        |         |               |    |          |    |
| Opgemeten en in plan gebracht door<br>bevestigd landmeter-expert   |   |           |                                                                                   |       |            |        |         |               |    |          |    |
| bestandlocatie   | datum    wijzigingen   |           |                                                                                   |       |            |        |         |               |    |          |    |
| G:\VORSELAAR\124610\124610_ONT_EIG.dwg   |   |           |                                                                                   |       |            |        |         |               |    |          |    |


Bijlage bij het voorlopige opeengieningsbesluit van de Raad van Bestuur van IOK  
in zijn zitting van : 8 mei 2020

|               |                    |
|---------------|--------------------|
| de voorzitter | de ondervoorzitter |
| J. Leysen     | B. Julliams        |

---

GRESNSEGMENTBESCHRIJVING

- \* 2-8-13-14-15-16: niet gematerialiseerd, kadastrale schets nummer 37 d.d. 1964
- \* 3: niet gematerialiseerd, nieuwe grens verlengde bestaande grens 2-16
- \* 12-13: niet gematerialiseerde grens volgens plan landmeter M.Janssens d.d. 08.10.1987
- \* 6-7-8-9-10-11: deels afsluiting eigen aan aanpaler, opeemingsplan O. Van Bockstal d.d. 29.10.1979
- \* 38-39-17-20: niet gematerialiseerd, volgens plan P. Van Gestel d.d. 10.11.1980
- \* 23-24-25-26-27-28: niet gematerialiseerd, volgens plan P. Van Gestel d.d. 10.11.1980
- \* 18-19: niet gematerialiseerd, kadastrale grens
- \* 28-29-30-31-32-23: niet gematerialiseerd, kadastrale schets nummer 6 d.d. 1880
- \* 34-35: gemeene afsluiting, volgens opemingsplan D. Landuyt. 10.04.2006
- \* 36-37: gemeene afsluiting, volgens plan Fluxys, landmeter G. Ströker d.d. 26.08.2004.
- \* 33-32-34: eigen afsluiting, nieuwe grens.
- \* 3-4-5-6-11-20-19-21: niet gematerialiseerde nieuwe grens, volgens RUP 'LOKAAL BT SASSENHOUT'
- \* 16-40-2: gemeene afsluiting, volgens plannen D.Landuyt d.d. 10.05.2010 en liens d.d. 04.10.18

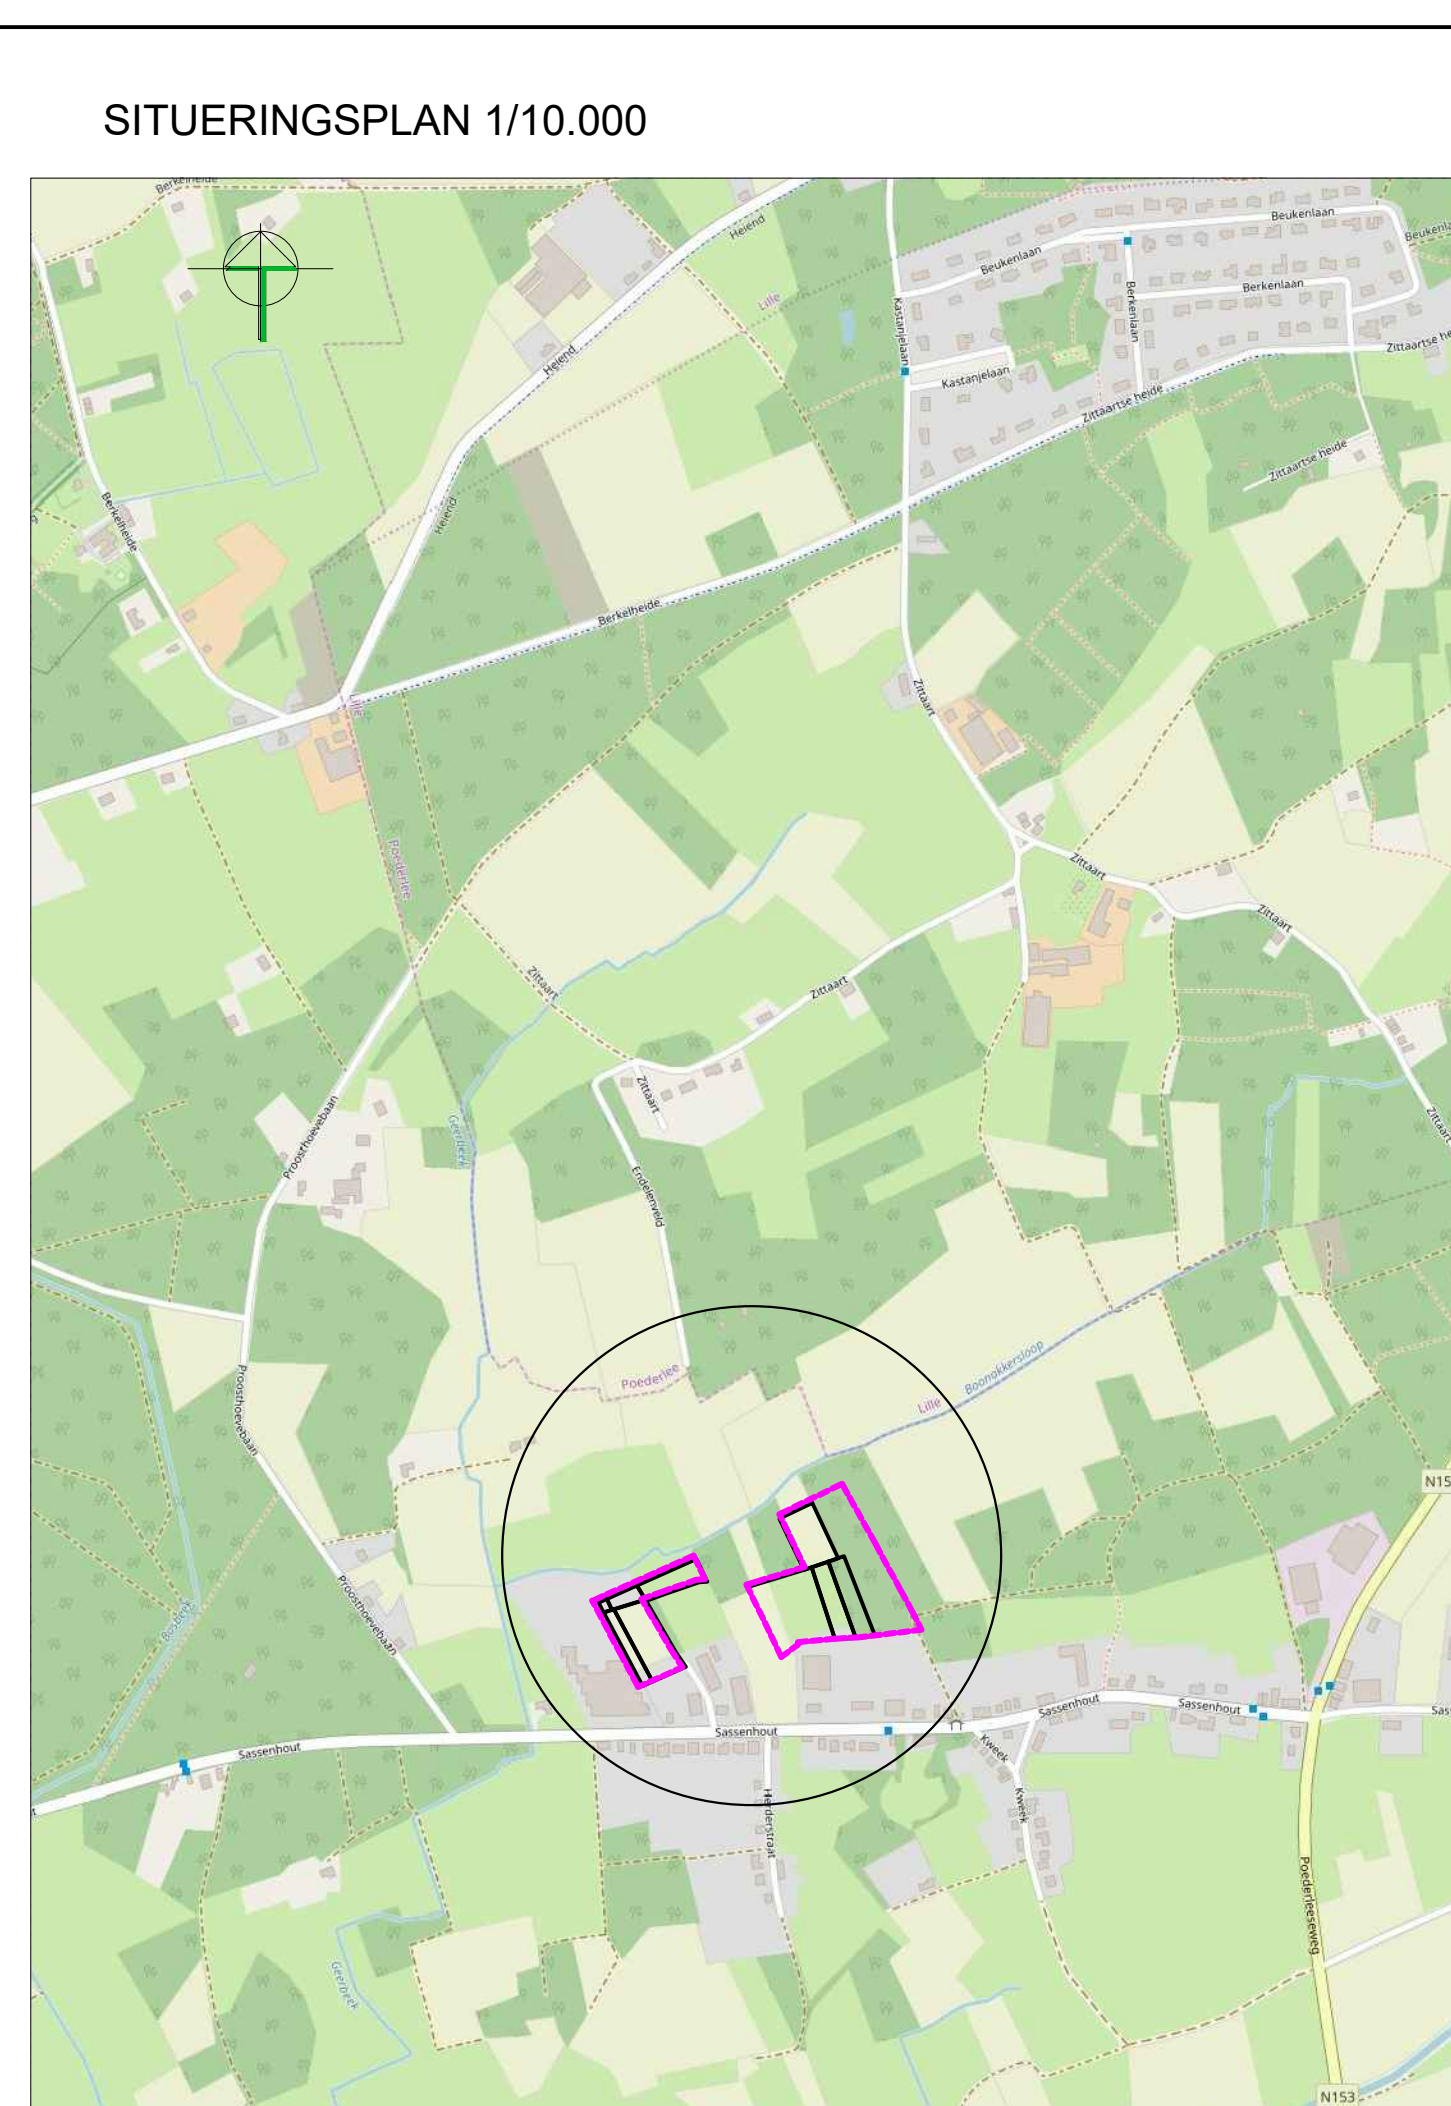

| COORDINATEN INNAME 1 |            |            |                  |
|----------------------|------------|------------|------------------|
| NR                   | Position X | Position Y | BESCHRIJVING     |
| 1                    | 180437.116 | 211396.920 | riet gematiseerd |
| 2                    | 180425.636 | 211393.407 | nieuwe fenopaal  |
| 3                    | 180418.464 | 211406.885 | nieuwe fenopaal  |
| 4                    | 180420.328 | 211407.464 | nieuwe fenopaal  |
| 5                    | 180429.881 | 211411.738 | nieuwe fenopaal  |

| COORDINATEN INNAME 2 |            |            |                       |
|----------------------|------------|------------|-----------------------|
| NR                   | Position X | Position Y | BESCHRIJVING          |
| 1                    | 180437.116 | 211396.920 | niet gematerialiseerd |
| 5                    | 180429.881 | 211411.738 | nieuwe fenopasi       |
| 6                    | 180471.280 | 211430.250 | nieuwe fenopasi       |
| 7                    | 180482.537 | 211410.819 | niet gematerialiseerd |

| COORDINATEN INNAME 7 |            |            |                       |
|----------------------|------------|------------|-----------------------|
| NR                   | Position X | Position Y | BESCHRIJVING          |
| 23                   | 180754.461 | 211470.143 | niet gematerialiseerd |
| 28                   | 180796.815 | 211361.400 | nieuwe fenopaal       |
| 29                   | 180770.483 | 211358.155 | nieuwe fenopaal       |
| 30                   | 180732.762 | 211462.825 | niet gematerialiseerd |

| COORDINATEN INNAME 3 |             |             |                       |
|----------------------|-------------|-------------|-----------------------|
| NR                   | Position X  | Position Y  | BESCHRIJVING          |
| 6                    | 180471.2598 | 211430.2503 | nieuwe fenopaal       |
| 8                    | 180483.5594 | 211409.0578 | niet gematerialiseerd |
| 9                    | 180555.9955 | 211434.3582 | niet gematerialiseerd |
| 10                   | 180567.5463 | 211435.3106 | niet gematerialiseerd |
| 11                   | 180552.4680 | 211466.5812 | nieuwe fenopaal       |
| 41                   | 181151.2314 | 211419.0475 | niet gematerialiseerd |

| COORDINATEN INNAME 4 |            |            |                       |
|----------------------|------------|------------|-----------------------|
| NR                   | Position X | Position Y | BESCHRIJVING          |
| 2                    | 180425.636 | 211393.407 | nieuwe fenopassl      |
| 14                   | 180492.433 | 211298.747 | nieuwe fenopassl      |
| 15                   | 180439.781 | 211397.729 | niet gematerialiseerd |
| 16                   | 180479.143 | 211282.855 | nieuwe fenopassl      |
| 40                   | 180454.190 | 211339.720 | niet gematerialiseerd |

| COORDINATEN INNAME 8 |            |            |                       |
|----------------------|------------|------------|-----------------------|
| NR                   | Position X | Position Y | BESCHRIJVING          |
| 30                   | 180732.762 | 211462.825 | niet gematerialiseerd |
| 31                   | 180710.097 | 211455.180 | niet gematerialiseerd |
| 32                   | 180742.138 | 211356.741 | nieuwe fenopaal       |
| 33                   | 180770.402 | 211358.323 | nieuwe fenopaal       |

| COORDINATEN INNAME 5 |            |            |                       |
|----------------------|------------|------------|-----------------------|
| NR                   | Position X | Position Y | BESCHRIJVING          |
| 7                    | 180482.537 | 211410.819 | niet gematerialiseerd |
| 8                    | 180483.559 | 211409.058 | niet gematerialiseerd |
| 12                   | 180524.229 | 211339.613 | nieuwe fenopaal       |
| 13                   | 180537.874 | 211318.894 | nieuwe fenopaal       |
| 14                   | 180492.433 | 211298.747 | nieuwe fenopaal       |
| 15                   | 180439.761 | 211397.729 | niet gematerialiseerd |

| COORDINATEN INNAME 6 |            |            |                       |
|----------------------|------------|------------|-----------------------|
| NR                   | Position X | Position Y | BESCHRIJVING          |
| 17                   | 180699.378 | 211451.565 | bestaande paal        |
| 18                   | 180748.413 | 211467.429 | niet gematerialiseerd |
| 19                   | 180710.801 | 211543.003 | nieuwe fenopaal       |
| 20                   | 180666.091 | 211521.421 | nieuwe fenopaal       |

| COORDINATEN INNAME 9 |            |                                     |
|----------------------|------------|-------------------------------------|
| NR                   | Position X | BESCHRIJVING                        |
| 17                   | 180699.378 | 211451.565<br>bestaande paal        |
| 31                   | 180710.097 | 211455.180<br>niet gematerialiseerd |
| 32                   | 180742.138 | 211356.741<br>nieuwe fenoopal       |
| 34                   | 180739.080 | 211356.589<br>nieuwe fenoopal       |
| 35                   | 180690.628 | 211351.980<br>nieuwe fenoopal       |
| 36                   | 180690.890 | 211348.940<br>nieuwe fenoopal       |
| 37                   | 180688.580 | 211332.690<br>bestaande paal        |
| 38                   | 180622.497 | 211428.093<br>niet gematerialiseerd |
| 39                   | 180636.558 | 211432.304<br>niet gematerialiseerd |

**BESCHRIJVENDE LEGENDE**

|                                                                                     |                          |
|-------------------------------------------------------------------------------------|--------------------------|
|  | in te nemen percelen     |
|  | volgnummer van de inname |
|  | grens onteigeningsplan   |

| Nummer van de inname | Gemeente VORSELAAR te Afdeling |                   | Ligging     | naam en voornaam der eigenaars | woonplaats | Aard van het perceel | kadastrale oppervlakte |    |    | aan te kopen oppervlakte |    |                                  | opmerkingen |
|----------------------|--------------------------------|-------------------|-------------|--------------------------------|------------|----------------------|------------------------|----|----|--------------------------|----|----------------------------------|-------------|
|                      | sectie                         | nummer            |             |                                |            |                      | ha                     | a  | ca | ha                       | a  | ca                               |             |
| 1                    | F                              | 58 deel           | BOSCHHAEGEN |                                |            | BOUWLAND             | 43                     | 65 | 1  | 91                       |    | volgens opmeting d.d. 14.10.2019 |             |
| 2                    | F                              | 57 deel           | BOSCHHAEGEN |                                |            | BOUWLAND             | 22                     | 30 | 8  | 93                       |    | volgens opmeting d.d. 14.10.2019 |             |
| 3                    | F                              | deel van 55 en 56 | BOSCHHAEGEN |                                |            | BOUWLAND             | 49                     | 30 | 24 | 72                       |    | volgens opmeting d.d. 14.10.2019 |             |
| 4                    | F                              | 63B               | BOSCHHAEGEN |                                |            | BOSCHGROND BOUWLAND  | 16                     | 0  | 16 | 39                       |    | volgens opmeting d.d. 14.10.2019 |             |
| 5                    | F                              | 64B               | BOSCHHAEGEN |                                |            | BOUWLAND             | 49                     | 68 | 50 | 54                       |    | volgens opmeting d.d. 14.10.2019 |             |
| 6                    | F                              | 89 deel           | BOSCHHAEGEN |                                |            | BOUWLAND             | 60                     | 85 | 39 | 81                       |    | volgens opmeting d.d. 14.10.2019 |             |
| 7                    | F                              | 78A               | BOSCHHAEGEN |                                |            | BOUWLAND             | 27                     | 75 | 27 | 75                       |    | volgens opmeting d.d. 14.10.2019 |             |
| 8                    | F                              | 78B deel          | BOSCHHAEGEN |                                |            | BOSGROND             | 27                     | 80 | 27 | 45                       |    | volgens opmeting d.d. 14.10.2019 |             |
| 9                    | F                              | 79A deel          | BOSCHHAEGEN |                                |            | BOUWLAND             | 85                     | 58 | 83 | 84                       |    | volgens opmeting d.d. 14.10.2019 |             |
|                      |                                |                   |             |                                |            |                      | TOTAAL                 |    |    | 2                        | 81 | 34                               |             |