

provinciaal ruimtelijk uitvoeringsplan

DE KLUIS Hoogstraten

Grafisch plan

Ruimtelijke planner:

Peter Peeters



PROVINCIE
ANTWERPEN

Dienst Ruimtelijke Planning



**Gezien en definitief vastgesteld door de
provincieraad van Antwerpen van
15 februari 2007.**

De Provinciegriffier,

De Voorzitter,

D. Toelen

L. Neefs

opmerking:

Het verordenend grafisch plan is opgemaakt op basis van KADSCAN-kadasterkaarten (01/01/2001)



COLOFON



Opdrachtgever:

Provincie Antwerpen
Dienst Ruimtelijke Planning
Koningin Elisabethlei 22, 2000 Antwerpen
tel.: 03 240 66 00 fax: 03 240 66 79


Ruimtelijke planners:
Lutgarde Janssens en Herman De Pauw



Opdrachthouder:

ARCADIS Gedas NV
Kortrijksesteenweg 20, 9000 Gent
tel. 09 242 44 44 fax: 09 242 44 45

Ruimtelijk planner
Peter Peeters

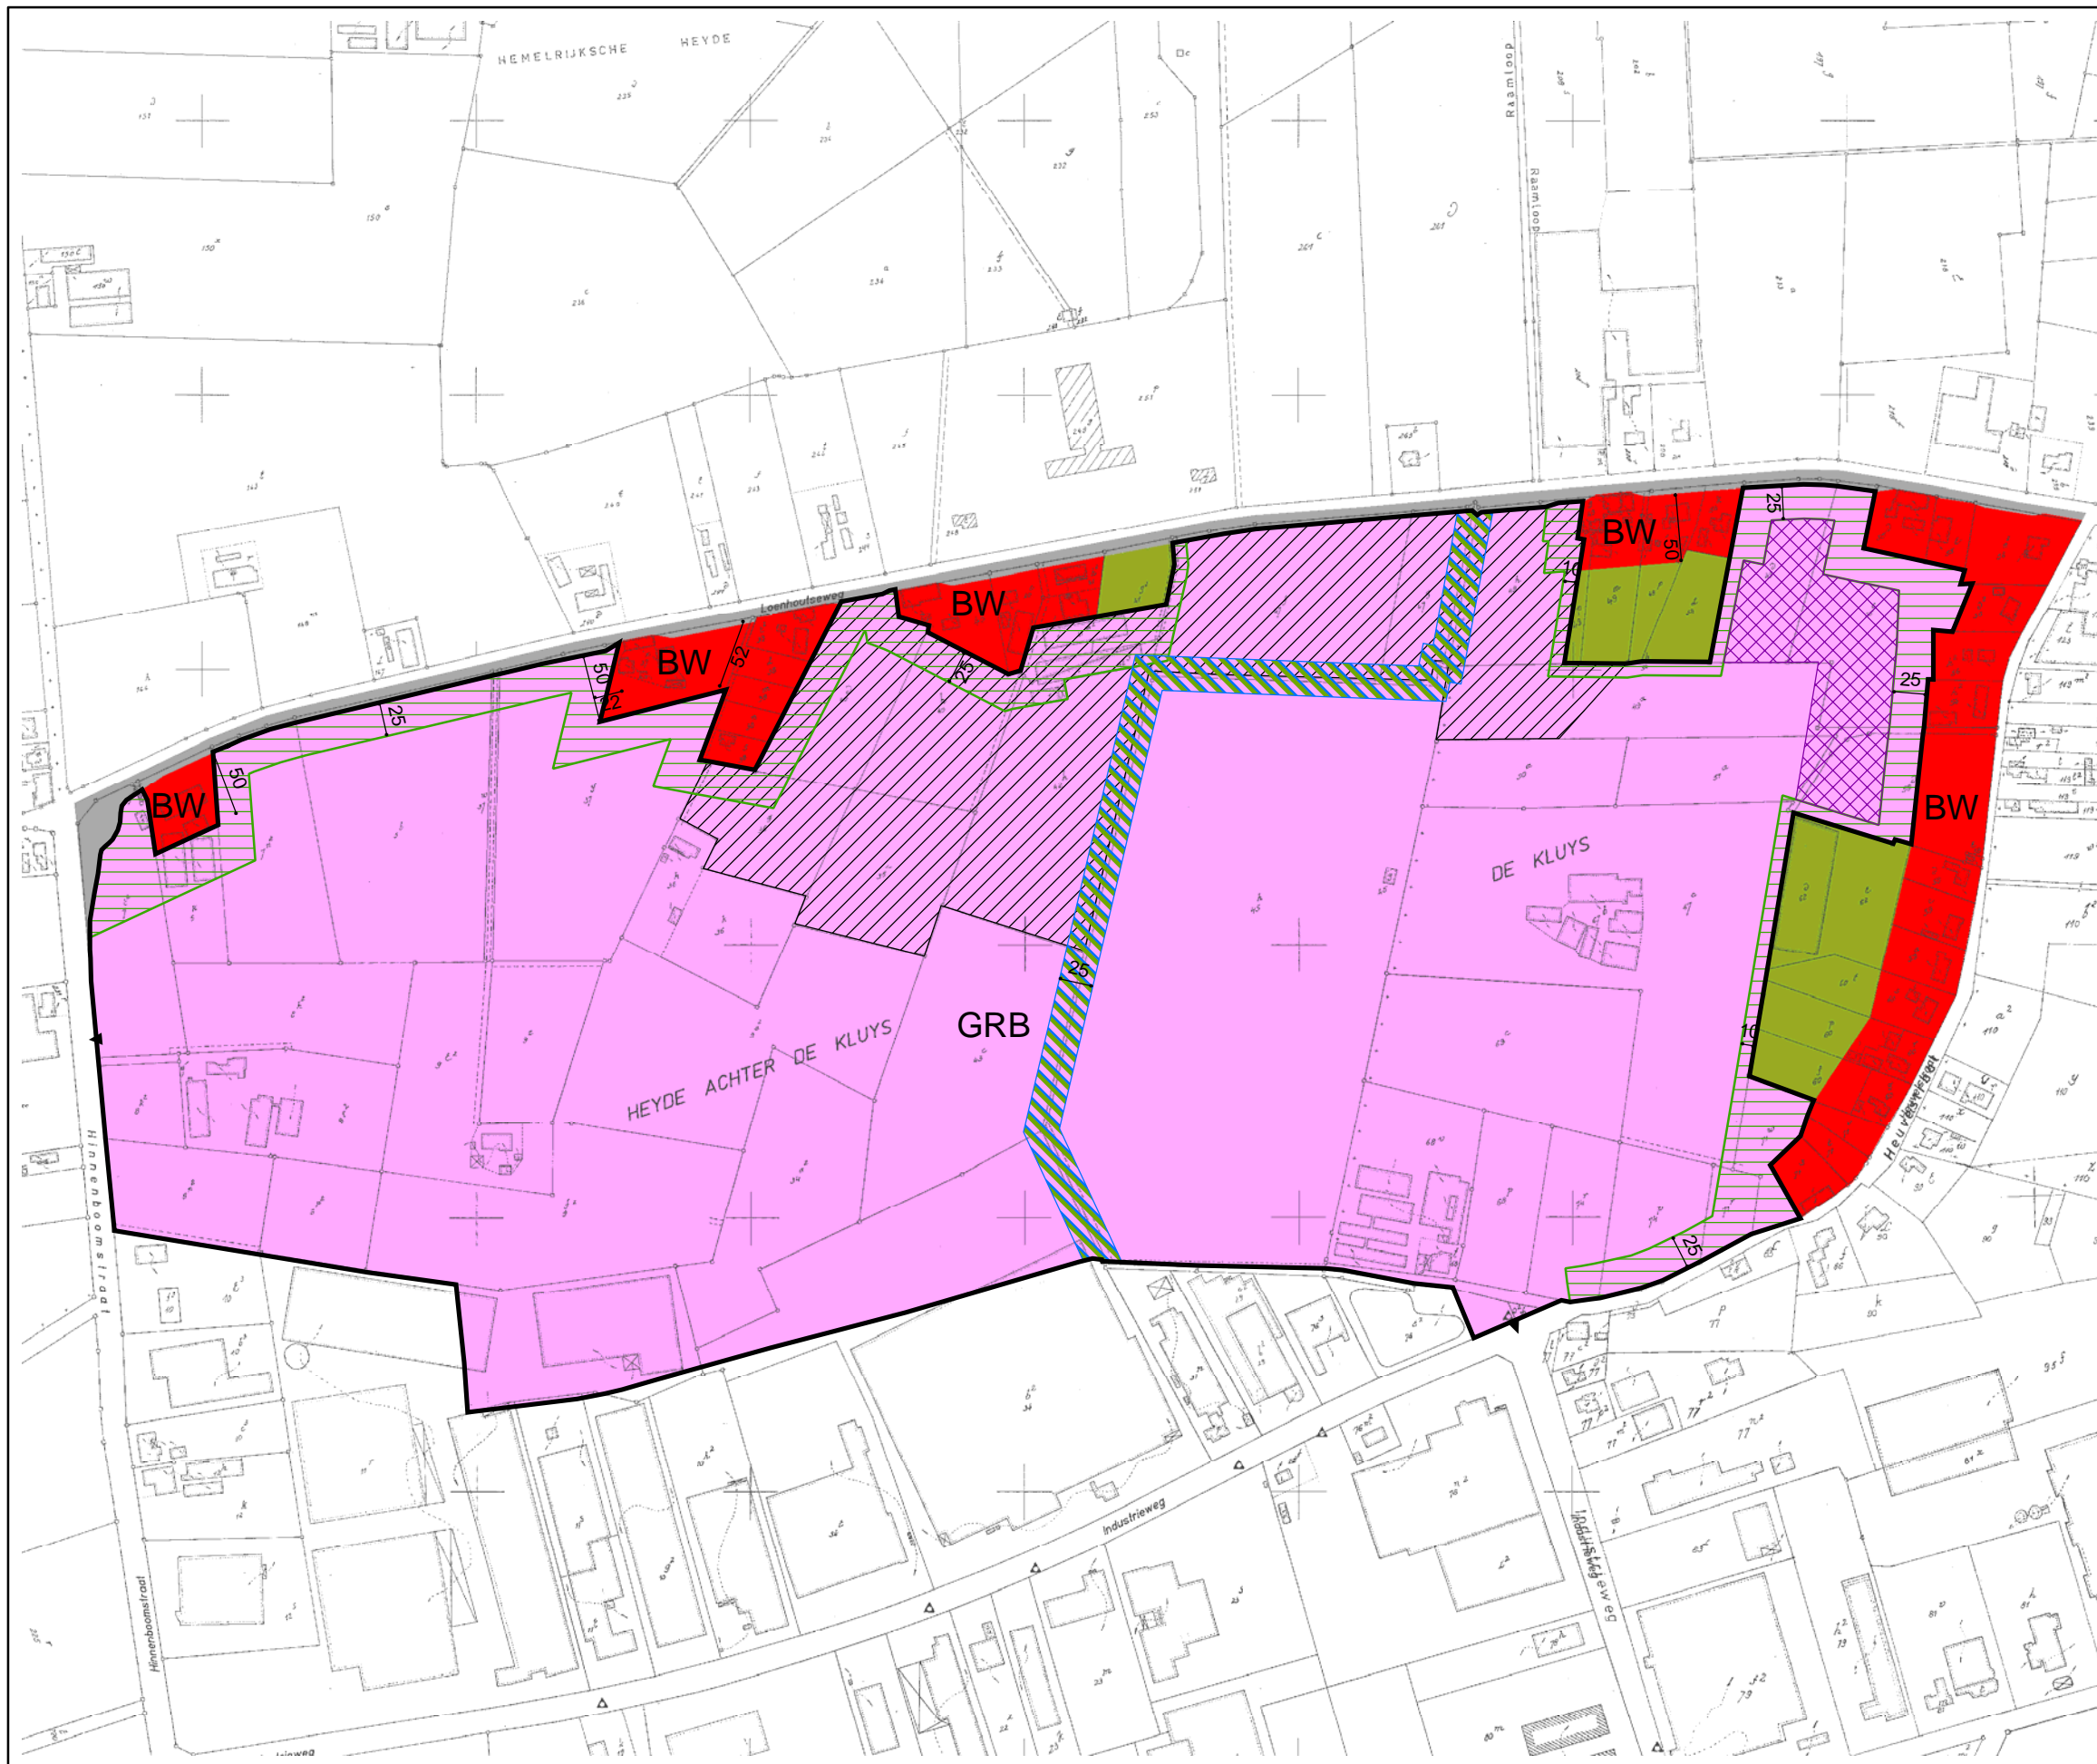

Legende:

- Art 4.01 Regionaal bedrijventerrein
- Art 4.02 Bedrijfsverzamelgebouwen
- Art 4.03 Buffer
- Art 4.04 Waterloop - groene as
- Art 4.05 Gemeenschappelijke bepalingen voor de gebieden met art 4.01 tot en met 4.04
- Art 4.06 Bijzonder woongebied
- Art 4.07 Zone voor tuinen
- Art 4.08 Zone voor openbare wegenis
- Beschermingszone voor waterwingebied
- Aansluitingspunt interne ontsluiting

PRUP De Kluis
Verordenend grafisch plan

Bron: Kadscan2



Projectw.: Peter Peeters
Tekenaar: Tessa Cassiers
november 2006
Projectnr.: 4163
4163_tek_054C.mxd
Schaal: 1/5 000

