


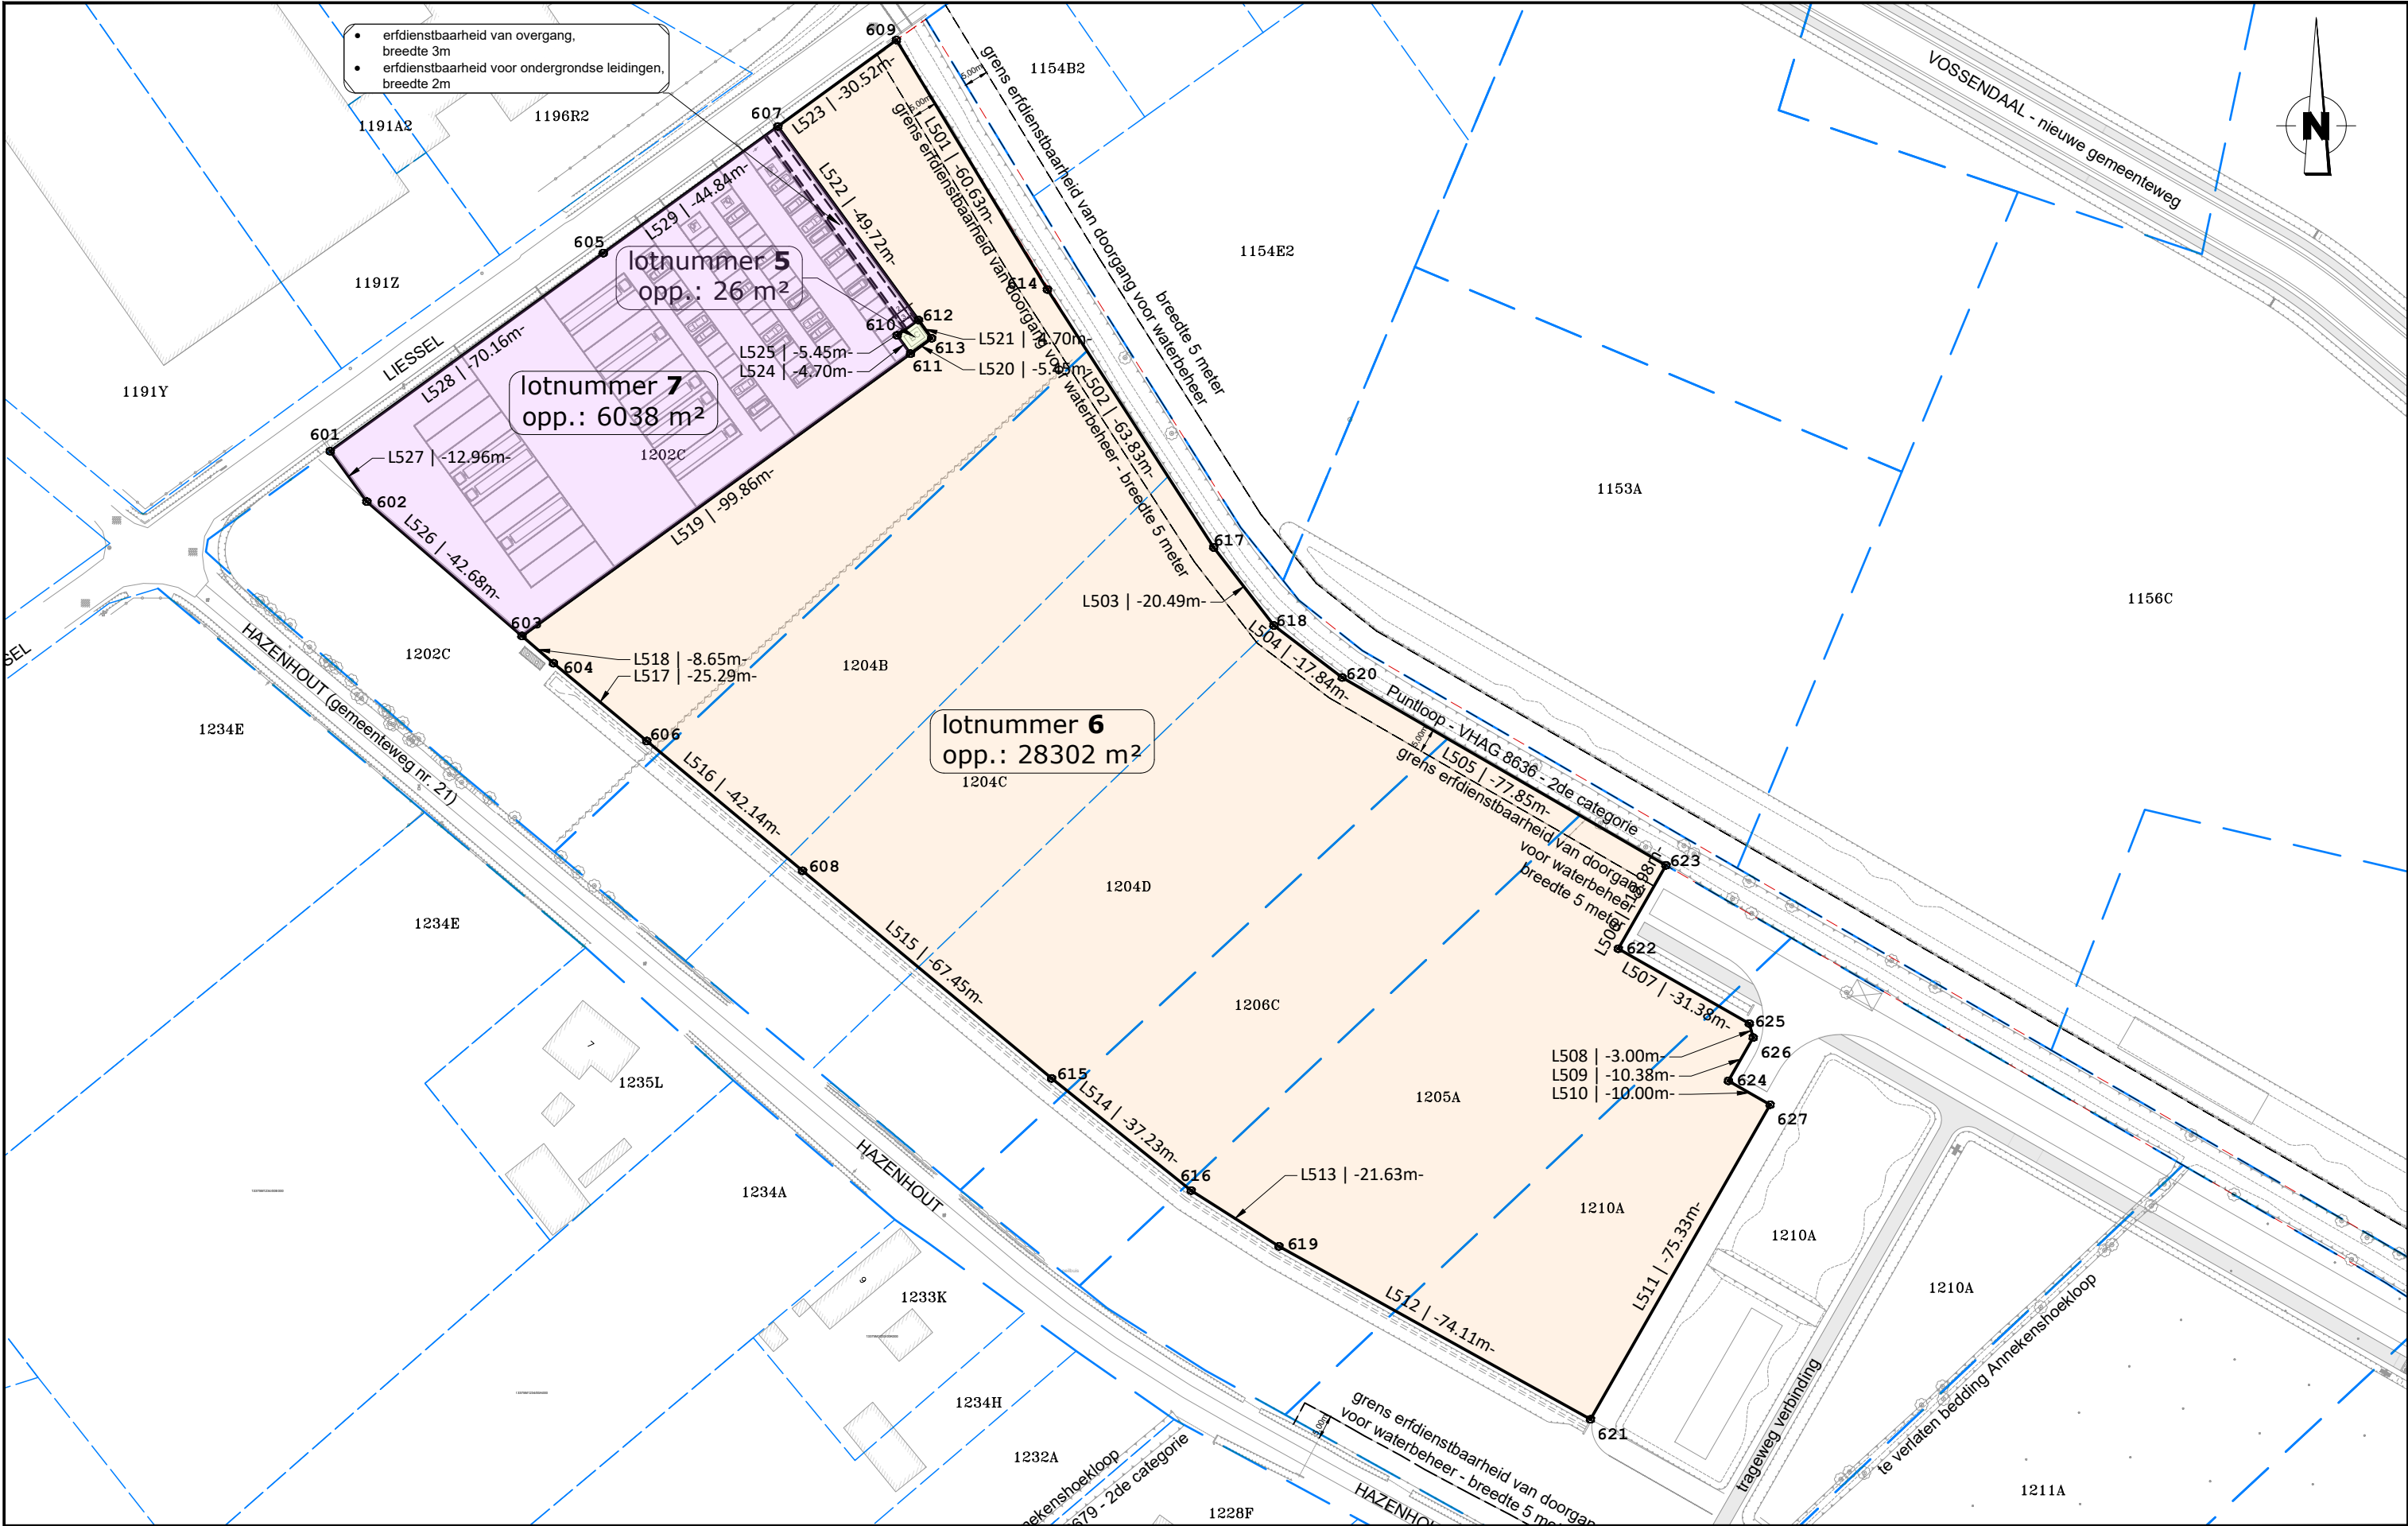



Intercommunale
Ontwikkelingsmaatschappij
voor de Kempen

Antwerpseweg 1 2440 Geel
014 53 53 00 info@iok.be

AFBAKENINGSPLAN

loten 5 - 6 & 7

Bedrijventerrein Liessel

Gemeente: GEEL
5^{de} afdeling, sectie M

Landmeter-expert Lieven Mentens, beëdigd door de
Rechtbank van eerste aanleg te Turnhout en
ingeschreven bij de Orde van landmeters-experten
onder nummer LAN040618.



BD Lambert 72 - meter

project:
1154

bestand:
1154_VRK_P_LOTEN

schaal:
1/1250

formaat:
630x297

Geel, 18/01/2024

lotnummer 5

COÖRDINATENLIJST [BD Lambert 72]			
Puntnr.	X [m]	Y [m]	Beschrijving
610	190539.78	201586.06	Niet gematerialiseerd
611	190542.54	201582.25	Niet gematerialiseerd
612	190544.19	201589.26	Niet gematerialiseerd
613	190546.95	201585.46	Niet gematerialiseerd

lotnummer 6

COÖRDINATENLIJST [BD Lambert 72]			
Puntnr.	X [m]	Y [m]	Beschrijving
604	190468.29	201517.89	Niet gematerialiseerd
606	190487.72	201501.71	Niet gematerialiseerd
607	190514.96	201629.48	Niet gematerialiseerd
608	190520.09	201474.73	Niet gematerialiseerd
609	190539.63	201647.46	Niet gematerialiseerd
611	190542.54	201582.25	Niet gematerialiseerd
612	190544.19	201589.26	Niet gematerialiseerd
613	190546.95	201585.46	Niet gematerialiseerd
614	190571.03	201595.59	Niet gematerialiseerd
615	190571.91	201431.56	Niet gematerialiseerd
616	190600.93	201408.24	Niet gematerialiseerd
617	190605.62	201541.95	Niet gematerialiseerd
618	190618.14	201525.73	Niet gematerialiseerd
619	190619.20	201396.65	Niet gematerialiseerd
620	190632.34	201514.92	Niet gematerialiseerd
621	190683.99	201360.68	Niet gematerialiseerd
622	190689.78	201458.52	Niet gematerialiseerd
623	190699.69	201475.87	Niet gematerialiseerd
624	190712.67	201431.05	Niet gematerialiseerd
625	190717.03	201442.96	Niet gematerialiseerd
626	190717.82	201440.07	Niet gematerialiseerd
627	190721.35	201426.10	Niet gematerialiseerd

lotnummer 7

COÖRDINATENLIJST [BD Lambert 72]			
Puntnr.	X [m]	Y [m]	Beschrijving
601	190421.86	201561.97	Niet gematerialiseerd
602	190429.48	201551.49	Niet gematerialiseerd
603	190461.75	201523.55	Niet gematerialiseerd
605	190478.66	201603.17	Niet gematerialiseerd
607	190514.96	201629.48	Niet gematerialiseerd
610	190539.78	201586.06	Niet gematerialiseerd
611	190542.54	201582.25	Niet gematerialiseerd
612	190544.19	201589.26	Niet gematerialiseerd

BESCHRIJVING PERCEELGRENSESEGMENTEN		
Lijn nr.	Lengte [m]	Beschrijving grens
L501	60.63	kruin geklasseerde waterloop Puntloop - 2de categorie
L502	63.83	kruin geklasseerde waterloop Puntloop - 2de categorie
L503	20.49	kruin geklasseerde waterloop Puntloop - 2de categorie
L504	17.84	kruin geklasseerde waterloop Puntloop - 2de categorie
L505	77.85	kruin geklasseerde waterloop Puntloop - 2de categorie
L506	19.98	nieuwe grens
L507	31.38	nieuwe grens
L508	3.00	nieuwe grens
L509	10.38	nieuwe grens
L510	10.00	nieuwe grens
L511	75.33	nieuwe grens
L512	74.11	nieuwe grens
L513	21.63	nieuwe grens
L514	37.23	nieuwe grens
L515	67.45	nieuwe grens
L516	42.14	nieuwe grens
L517	25.29	nieuwe grens
L518	8.65	nieuwe grens
L519	99.86	nieuwe grens
L520	5.45	nieuwe grens
L521	4.70	nieuwe grens
L522	49.72	nieuwe grens
L523	30.52	plan VLM - Rvk Tongerlo massaplan 8 - dd. 04/06/2018 - planref. 13375-10190
L524	4.70	nieuwe grens
L525	5.45	nieuwe grens
L526	42.68	nieuwe grens
L527	12.96	nieuwe grens
L528	70.16	plan VLM - Rvk Tongerlo massaplan 8 - dd. 04/06/2018 - planref. 13375-10190
L529	44.84	plan VLM - Rvk Tongerlo massaplan 8 - dd. 04/06/2018 - planref. 13375-10190