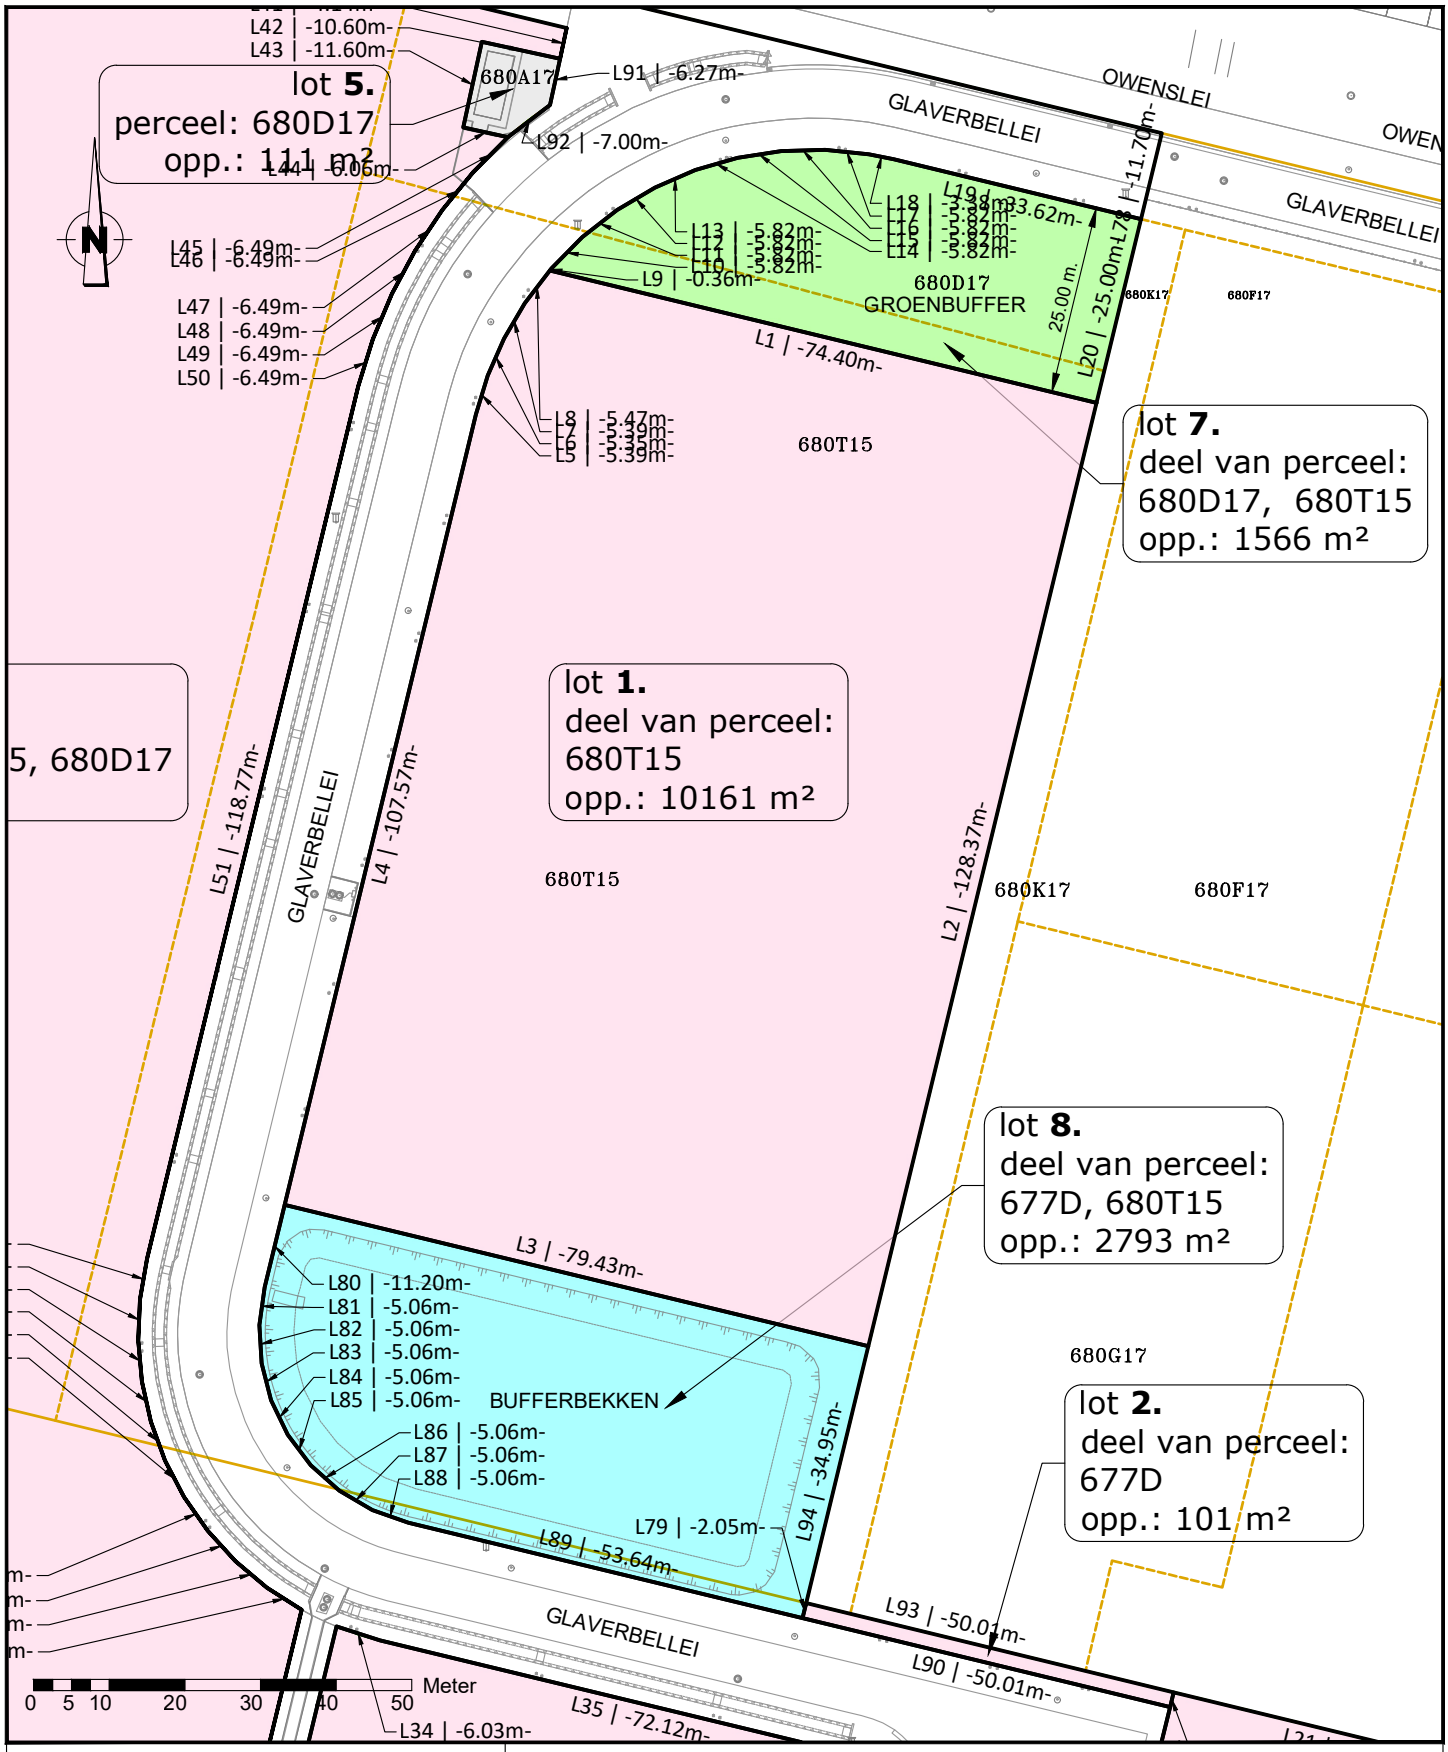


OPMETINGSPLAN

Gemeente: Mol
1ste afdeling, Sectie G
Nummers:

Bedrijventerrein Colburnlei - Mol

Intercommunale Ontwikkelingsmaatschappij voor de Kempen
Antwerpseweg 1 2440 Geel
014 53 53 00 info@iok.be

project: 123800
schaal: 1/1000
bestand: 1238_VRK01
formaat: DIN A4
BD Lambert 72 - meter

werkplan

Landmeter-expert Lieven Mentens, beëdigd door de Rechtbank van eerste aanleg te Turnhout en ingeschreven bij de Orde van landmeters-experten onder nummer LAN252186AW Geel, xx-xx-2025