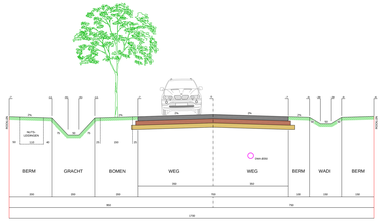

TYPEDWARSPROFIEL A-A

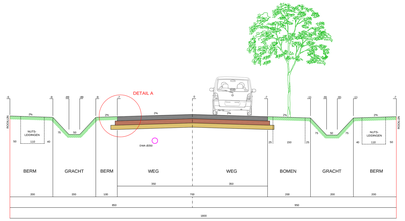

TYPEDWARSPROFIEL B-B

TYPEDWARSPROFIEL C-C

TYPEDWARSPROFIELEN
Schaal: 1/50

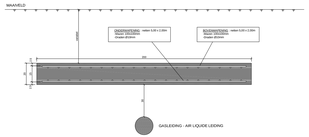

DETAIL : bescherming hogedruk leidingen
Schaal: 1/10

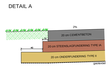

DETAIL WEGENIS
Schaal: 1/20

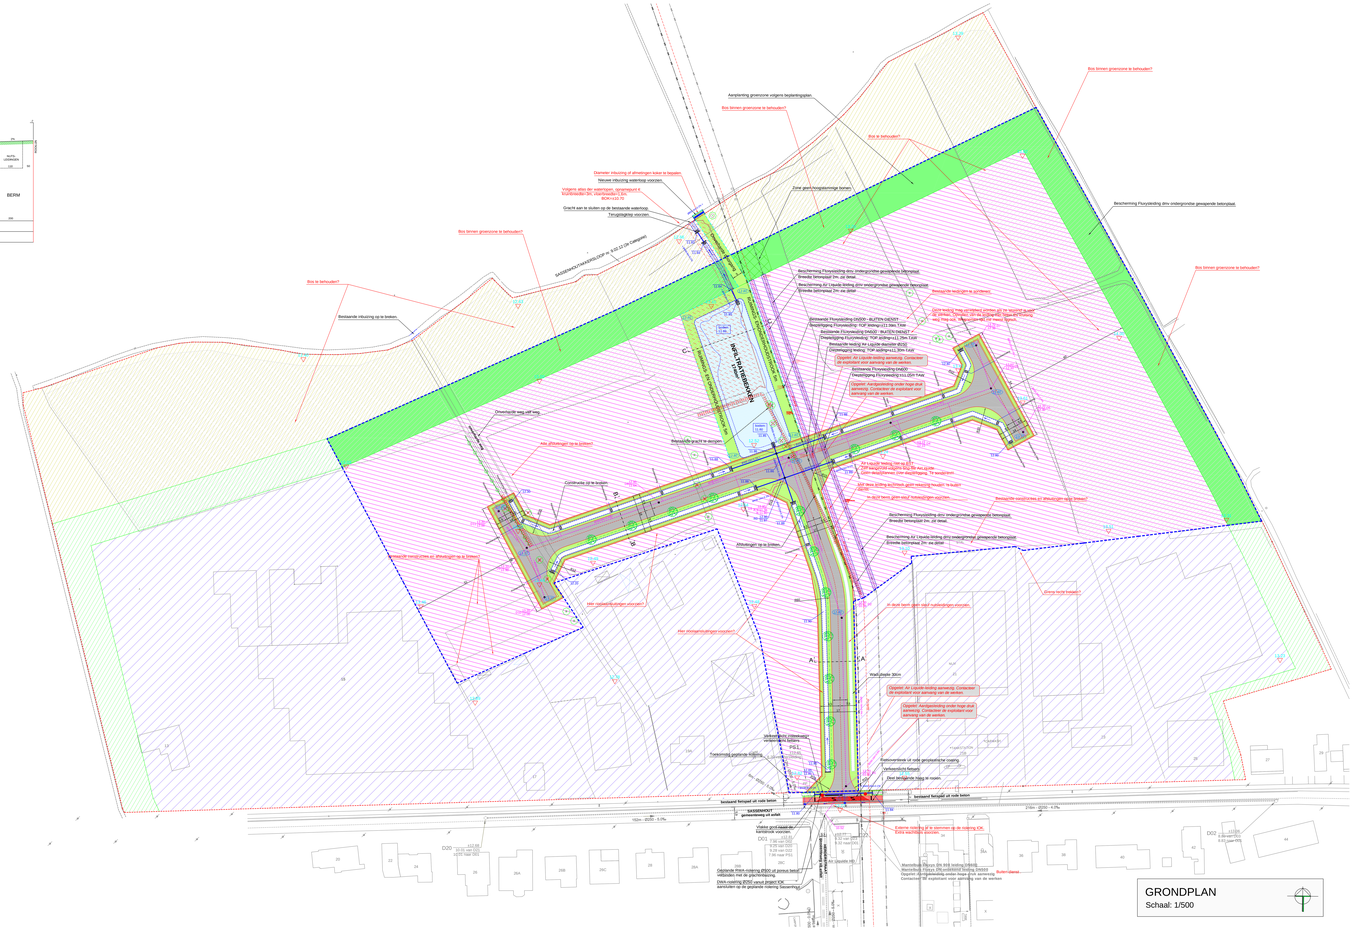
INFILTRATIEBEKKEN
BASSENHOUTKANAAL
Bos binnen grenszone te behouden?
Bos te behouden?
Bestaande infiltratie op te breken
Aanplanting grenszone volgens beplantingsplan.
Zone geen hoogteverlaging toelaten
Bescherming Fluxytreding dmv ondergronds gewapende betonplaat.
Bestaande beplanting te verwijderen.
Bestaande Fluxytreding 0/4200 - 4/LETEN 04/2021
Bestaande Fluxytreding 0/4202 - 8/LETEN 7/04/17
Bestaande Fluxytreding 0/4203 - 9/LETEN 7/04/17
Bestaande Fluxytreding 0/4200 - 4/LETEN 04/2021
Bestaande Fluxytreding 0/4202 - 8/LETEN 7/04/17
Bestaande Fluxytreding 0/4203 - 9/LETEN 7/04/17
Bestaande Fluxytreding 0/4200
Bestaande Fluxytreding 0/4202
Bestaande Fluxytreding 0/4203