


ANTWERPEN
TURNHOUT
HERENTHOUT

AFBAKENINGSPLAN
Uitbreiding bedrijventerrein
Moerbeek | ENA 21 Z.1 (Klein Gent)

HERENTHOUT - afdeling 13012 - sectie A - kadastrale percelen 527D, 530A, 532K, 532L, 532M, 548A, 947E, 947K

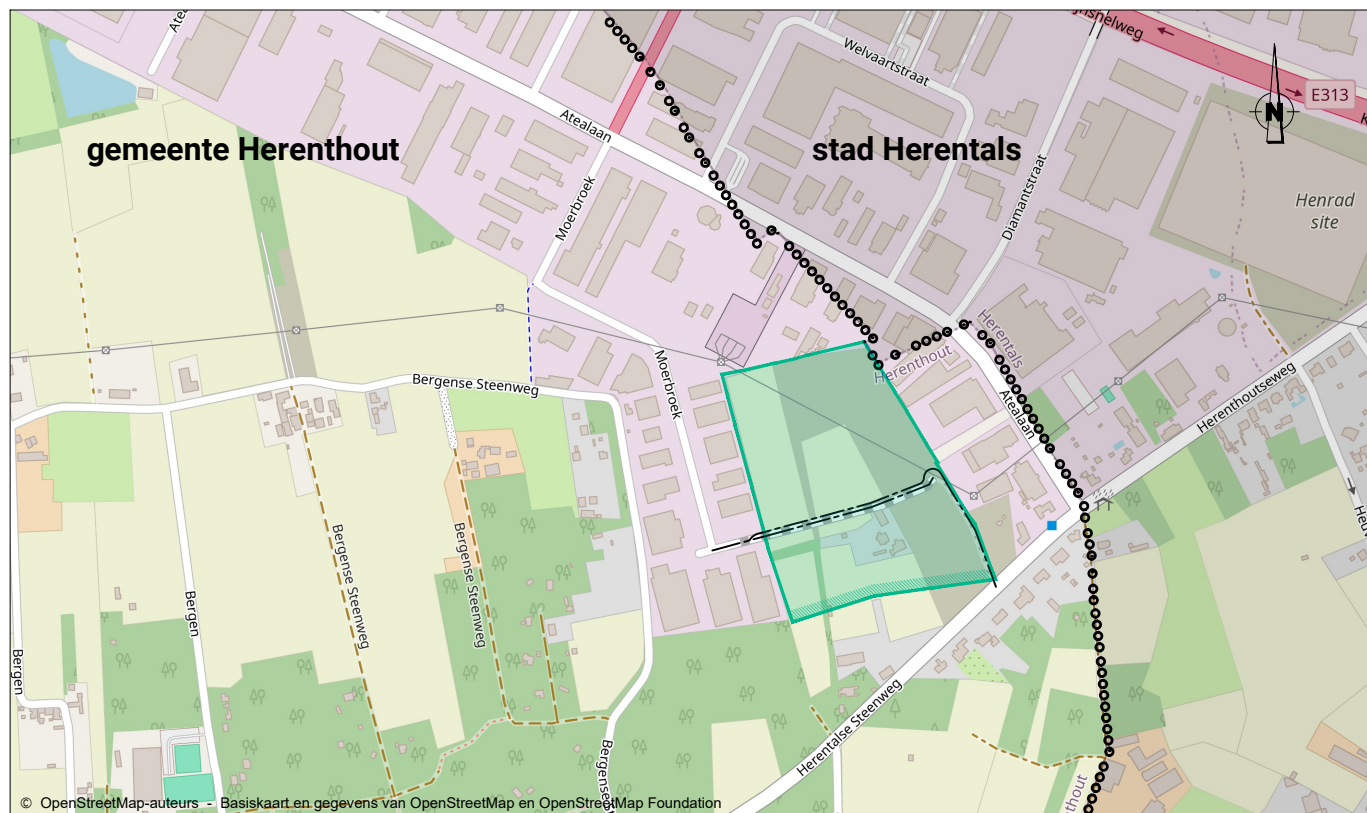

bestandsnaam	plotgegevens
118310_VRK02	DIN A1
datum	schaal
10/08/2026	1/1000
landmeter-expert, beëdigd door de Rechtbank van eerste aanleg te Turnhout en ingeschreven bij de Orde van landmeters-experten onder nummer LAN252186AW	



Intercommunale
Ontwikkelingsmaatschappij
voor de Kempen
Antwerpseweg 1 B-2440 Geel

LEGENDE

- | | | | |
|----|--------------------------------------|------|---------------------------------------|
| | oeroeënse transactie | 362k | kadastrale perceelnummer |
| 67 | grenspunt + puntnummer | | kadastrale gemeentegrens |
| | juridische perceelgrens | | kadastrale sectiegrens |
| | grens openbaar domein (GOD) | | kadastrale perceelgrens (informatief) |
| | perceelgrens volgens ruilverkaveling | | grens erfdiensbaarheid |
| | grens geklasseerde waterloop | | as nieuwe gemeenteweg |
| | grens voetweg Atlas Buurtwegen | | |

Weginfrastructuur

 - rand rijbaan
 - rand verharding hard/zacht
 - overgang verharding hard/hard
 - rand bedekking
 - rand onverharde weg

Grachten Taluds en Waterlopen

 - onverharde rand waterloop of gracht - links as van de waterloop of gracht
 - onverharde rand waterloop of gracht - rechts
 - bovenkant talud
 - onderkant talud

Afsluitingen

 - afsluiting in betonplaten
 - afsluiting in betonplaat + gladde draad
 - afsluiting draadgaas - laag
 - afsluiting metaal
 - weideafsluiting
 - muur privaat
 - grenspaal: openbaar domein - prive

Openbare nutsvoorzieningen


 - paal
 - elektriciteitsleiding, verlichting, sein, diverse verkeerslicht, verkeerslicht overhangend, voetgangersflitsers, flits
 - nutskast
 - elektriciteit, gas, telecom, diverse waterafvoer, waterovervoer
 - brandkraan gelijkgronds, bovengronds
 - rand kabel ip (DWA, RWA, andere)
 - vierkant kabel ip (DWA, RWA, andere)
 - haansluiting (DWA, RWA, andere)
 - particulier kabel

Gebouwen en Constructies

 - 1
 - gebouw - bouwseel

Groenvoorzieningen

 - loof-, naald-, fruitboom
 - conifer, leiboom, struik, stromk
 - haag
 - houtkant / bos
 - cultuurgrens

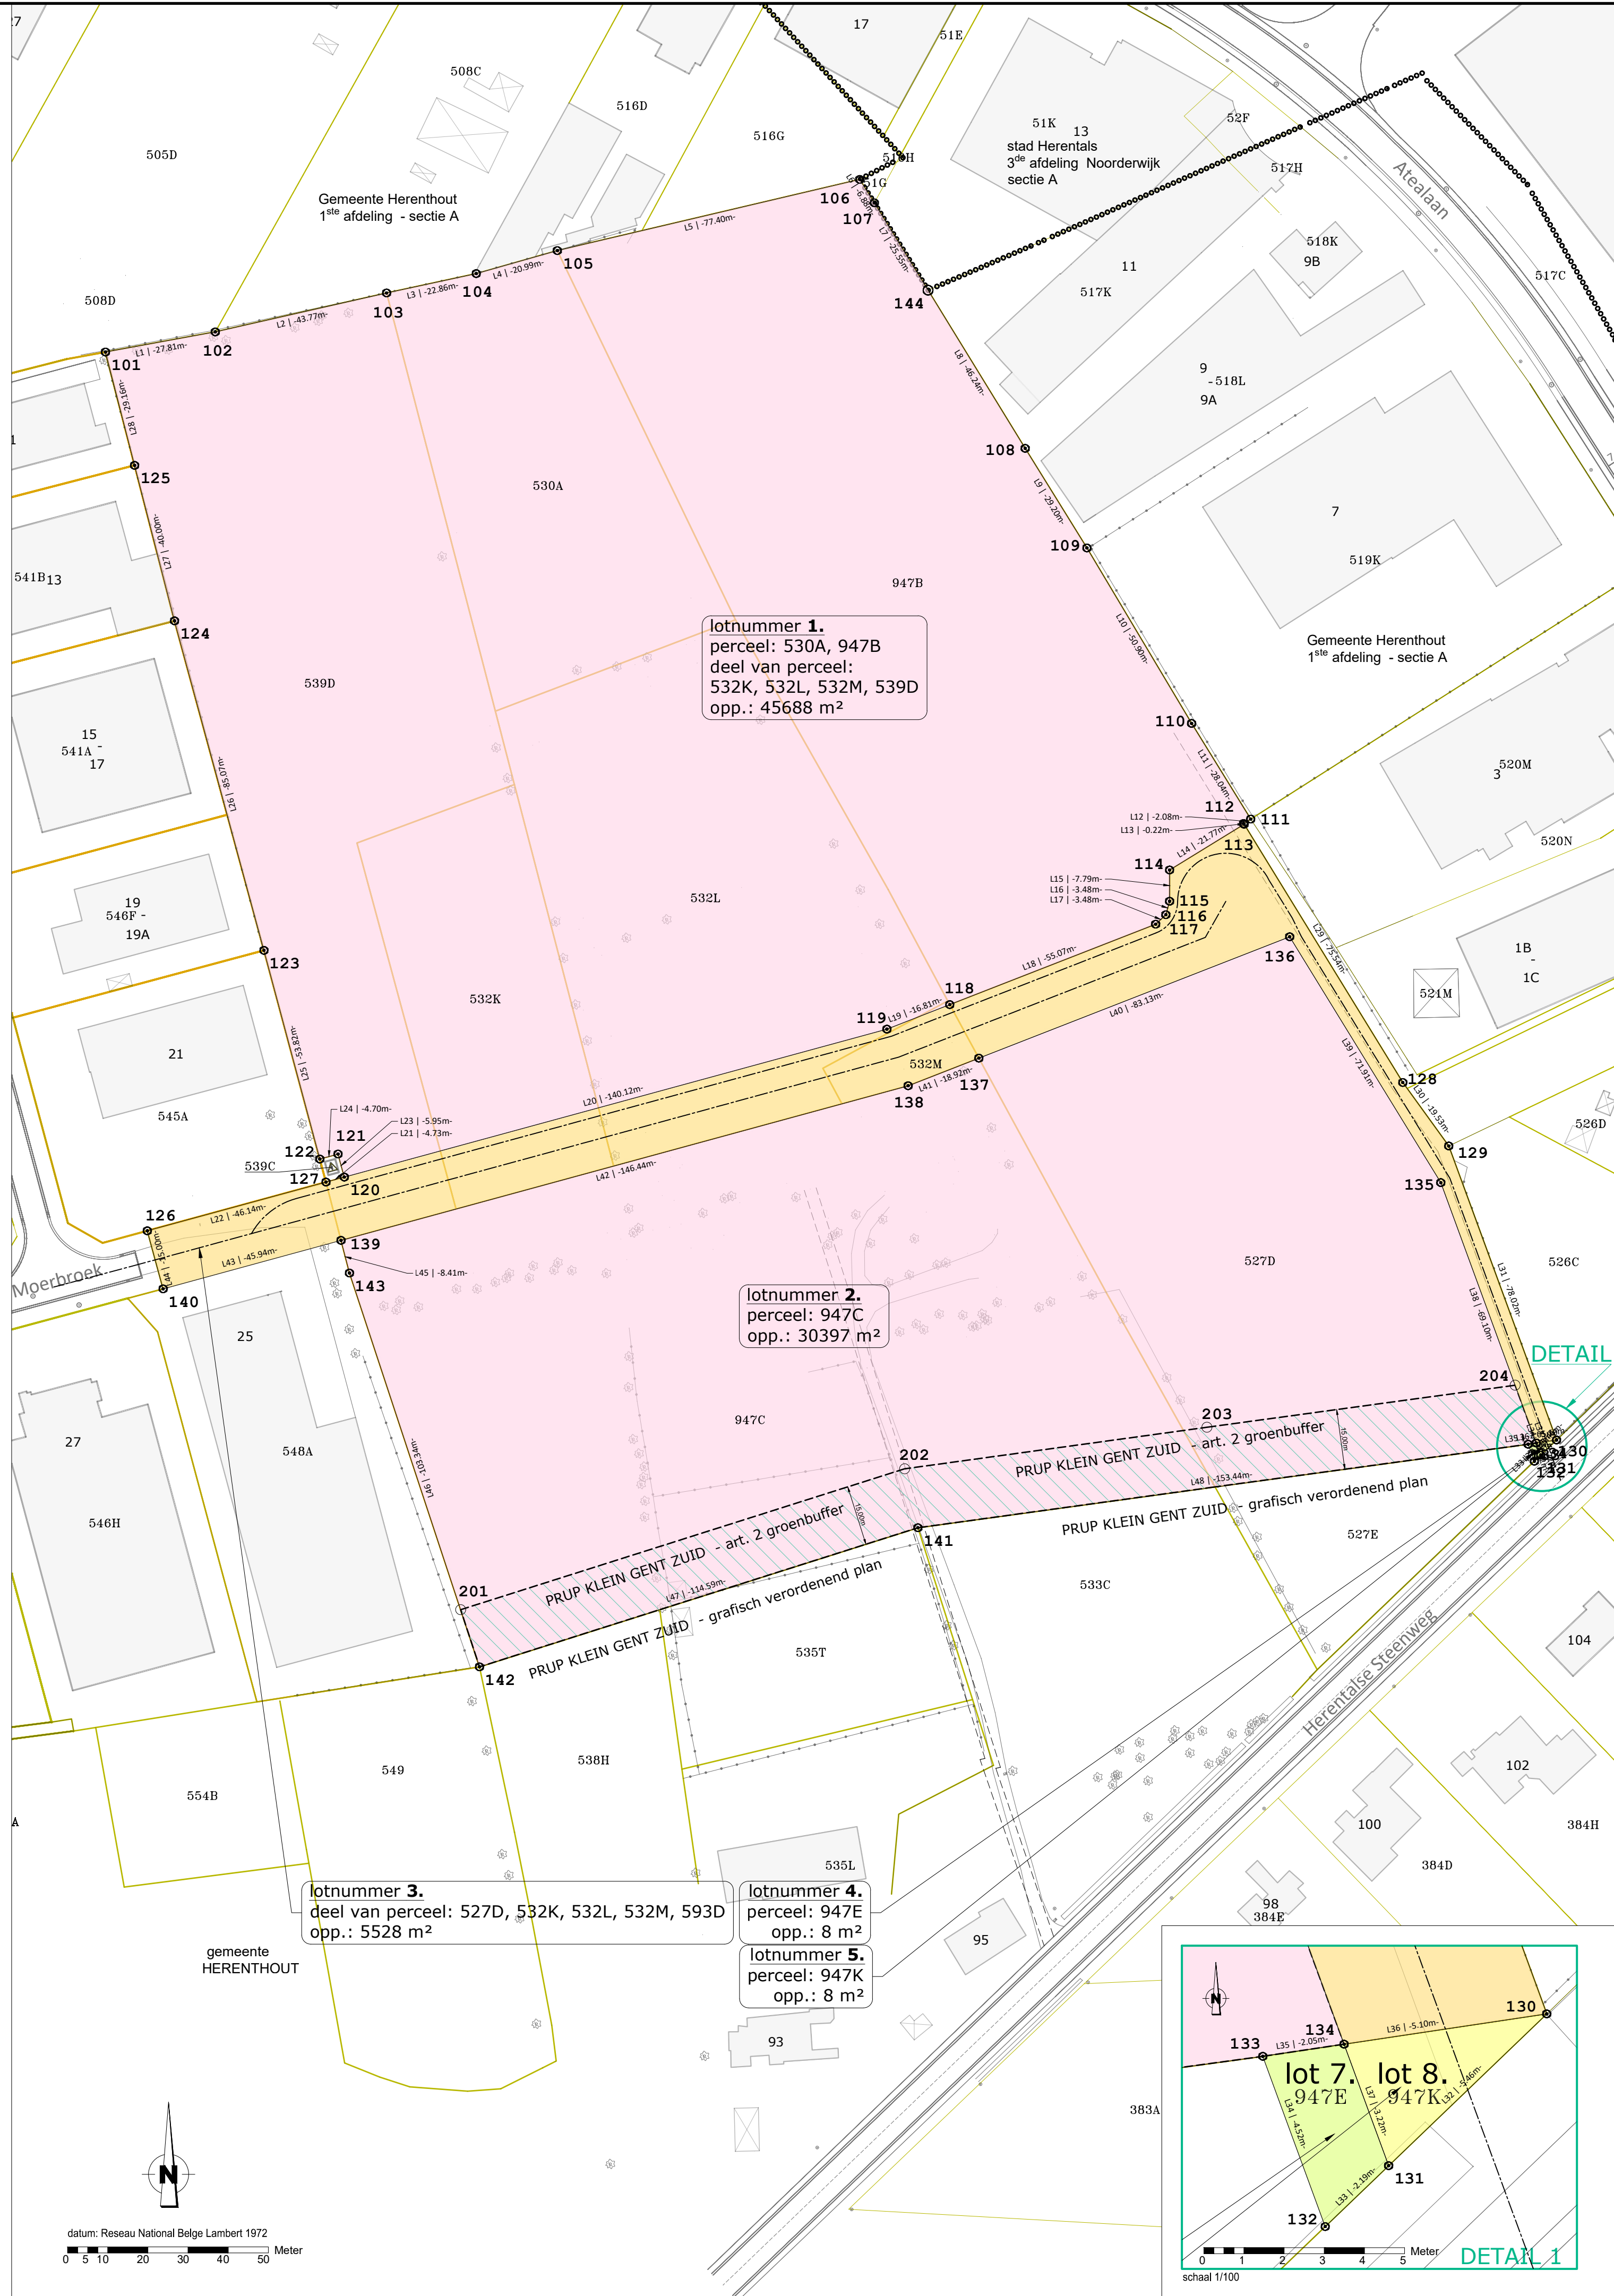

GEMEENTE HERENTHOUT - kadastrale sectie A				
LOT-NUMMER	KADAstraAL PERCEEL	DEEL VAN KADAstraAL PERCEEL	OPPERVLAKTE [m²]	FUNCTIE
1.	530A, 947E	532E, 532L, 532M, 539D	45688	bedrijventereinperceel
2.	947C	527D	30397	bedrijventereinperceel
3.		527D, 532K, 532L, 532M, 539D	5528	nieuwe gemeenteweg, toekomstig openbaar domein
4.	947E		8	trage wegrverbinding, toekomstig openbaar domein
5.	947K		8	trage wegrverbinding, toekomstig openbaar domein

COORDINATENLIJST (ED Lambert 72)			
Puntnr.	X (m)	Y (m)	Beschrijving
101	180042.61	205161.39	Niet gematiseerd
102	180069.96	205166.40	Niet gematiseerd
103	180112.64	205176.10	Niet gematiseerd
104	180134.98	205180.94	Niet gematiseerd
105	180155.18	205186.06	Niet gematiseerd
106	180230.52	205204.40	Niet gematiseerd
107	180234.17	205198.57	Niet gematiseerd
108	180271.74	205137.39	Niet gematiseerd
109	180287.11	205112.56	Niet gematiseerd
110	180313.19	205068.84	Niet gematiseerd
111	180327.92	205045.00	Niet gematiseerd
112	180326.14	205043.91	Niet gematiseerd
113	180326.26	205043.92	Niet gematiseerd
114	180307.71	205032.32	Niet gematiseerd
115	180307.72	205024.53	Niet gematiseerd
116	180306.78	205021.18	Niet gematiseerd
117	180304.24	205018.81	Niet gematiseerd
118	180252.94	204998.78	Niet gematiseerd
119	180237.28	204992.66	Niet gematiseerd
120	180212.38	204955.80	Niet gematiseerd
121	180100.54	204961.50	Niet gematiseerd
122	180096.00	204966.30	Niet gematiseerd
123	180082.08	205012.29	Niet gematiseerd
124	180059.81	205094.40	Niet gematiseerd
125	180049.86	205133.14	Niet gematiseerd
126	180053.02	204942.41	Niet gematiseerd
127	180097.54	204954.56	Niet gematiseerd
128	180365.81	204979.37	Niet gematiseerd
129	180377.26	204963.55	Niet gematiseerd
130	180404.11	204990.29	Niet gematiseerd
131	180400.17	204886.51	Niet gematiseerd
132	180398.59	204884.99	Niet gematiseerd
133	180397.03	204889.23	Niet gematiseerd
134	180399.06	204889.54	Niet gematiseerd
135	180375.28	204954.42	Niet gematiseerd

COÖRDINATENLIJST [BD Lambert 72]			
Puntnr.	X (m)	Y (m)	Beschrijving
136	180337.63	20550.68	Niet gematerialiseerd
137	180260.19	204985.44	Niet gematerialiseerd
138	180242.57	204978.56	Niet gematerialiseerd
139	180101.29	204940.03	Niet gematerialiseerd
140	180056.97	204927.95	Niet gematerialiseerd
141	180245.01	204868.42	Niet gematerialiseerd
142	180135.79	204833.76	Niet gematerialiseerd
143	180103.39	204931.89	Niet gematerialiseerd
144	180247.54	205176.79	Niet gematerialiseerd

COÖRDINATENLIJST [BD Lambert 72]			
Puntnr.	X (m)	Y (m)	Beschrijving
201	180131.08	204848.00	Niet gematerialiseerd
202	180241.70	204883.11	Niet gematerialiseerd
203	180316.99	204893.46	Niet gematerialiseerd
204	180393.78	204903.93	Niet gematerialiseerd

BESCHRIJVING PERCEELGRENZEN		
Lijnnummer	Lengte (m)	Beschrijving grens
L1	27.81	afbakingsplan landmeter J. Willems dd. 08/05/2025 planref. 13012-10561
L2	43.77	afbakingsplan landmeter J. Willems dd. 08/05/2025 planref. 13012-10561
L3	22.86	afbakingsplan landmeter J. Willems dd. 08/05/2025 planref. 13012-10561
L4	29.99	afbakingsplan landmeter J. Willems dd. 08/05/2025 planref. 13012-10561
L5	70.46	afbakingsplan landmeter J. Willems dd. 08/05/2025 planref. 13012-10561
L6	68.88	afbakingsplan landmeter J. Willems dd. 08/05/2025 planref. 13012-10561
L7	25.55	afbakingsplan landmeter J. Willems dd. 08/05/2025 planref. 13012-10561
L8	46.24	afbakingsplan landmeter J. Willems dd. 08/05/2025 planref. 13012-10561
L9	29.20	afbakingsplan landmeter J. Willems dd. 08/05/2025 planref. 13012-10561
L10	50.90	afbakingsplan landmeter J. Willems dd. 08/05/2025 planref. 13012-10561
L11	28.04	afbakingsplan landmeter J. Willems dd. 08/05/2025 planref. 13012-10561
L12	28.08	afbakingsplan landmeter J. Willems dd. 08/05/2025 planref. 13012-10561
L13	02.22	afbakingsplan landmeter J. Willems dd. 08/05/2025 planref. 13012-10561
L14	21.77	afbakingsplan landmeter J. Willems dd. 08/05/2025 planref. 13012-10561
L15	7.79	afbakingsplan landmeter J. Willems dd. 08/05/2025 planref. 13012-10561
L16	34.88	afbakingsplan landmeter J. Willems dd. 08/05/2025 planref. 13012-10561
L17	34.88	afbakingsplan landmeter J. Willems dd. 08/05/2025 planref. 13012-10561
L18	55.07	afbakingsplan landmeter J. Willems dd. 08/05/2025 planref. 13012-10561
L19	16.81	afbakingsplan landmeter J. Willems dd. 08/05/2025 planref. 13012-10561
L20	140.12	afbakingsplan landmeter J. Willems dd. 08/05/2025 planref. 13012-10561
L21	47.33	afbakingsplan landmeter L. Mertens dd. 25/11/2025 planref. 13012-10568
L22	46.14	afbakingsplan landmeter J. Willems dd. 08/05/2025 planref. 13012-10561
L23	95.95	afbakingsplan landmeter L. Mertens dd. 25/11/2025 planref. 13012-10568
L24	47.06	afbakingsplan landmeter L. Mertens dd. 25/11/2025 planref. 13012-10568
L25	53.82	afbakingsplan landmeter J. Willems dd. 08/05/2025 planref. 13012-10561
L26	85.07	afbakingsplan landmeter J. Willems dd. 08/05/2025 planref. 13012-10561
L27	40.00	afbakingsplan landmeter J. Willems dd. 08/05/2025 planref. 13012-10561
L28	29.16	afbakingsplan landmeter J. Willems dd. 08/05/2025 planref. 13012-10561
L29	75.54	afbakingsplan landmeter J. Willems dd. 08/05/2025 planref. 13012-10561
L30	19.53	afbakingsplan landmeter J. Willems dd. 08/05/2025 planref. 13012-10561
L31	78.02	afbakingsplan landmeter J. Willems dd. 08/05/2025 planref. 13012-10561
L32	54.86	afbakingsplan landmeter J. Willems dd. 08/05/2025 planref. 13012-10561
L33	21.99	afbakingsplan landmeter J. Willems dd. 08/05/2025 planref. 13012-10561
L34	4.52	afbakingsplan landmeter J. Willems dd. 08/05/2025 planref. 13012-10561
L35	2.05	afbakingsplan landmeter J. Willems dd. 08/05/2025 planref. 13012-10561
L36	5.10	afbakingsplan landmeter J. Willems dd. 08/05/2025 planref. 13012-10561
L37	3.22	afbakingsplan landmeter J. Willems dd. 08/05/2025 planref. 13012-10561
L38	69.10	afbakingsplan landmeter J. Willems dd. 08/05/2025 planref. 13012-10561
L39	71.91	afbakingsplan landmeter J. Willems dd. 08/05/2025 planref. 13012-10561
L40	83.13	afbakingsplan landmeter J. Willems dd. 08/05/2025 planref. 13012-10561
L41	18.92	afbakingsplan landmeter J. Willems dd. 08/05/2025 planref. 13012-10561
L42	146.44	afbakingsplan landmeter J. Willems dd. 08/05/2025 planref. 13012-10561
L43	54.94	afbakingsplan landmeter J. Willems dd. 08/05/2025 planref. 13012-10561
L44	15.00	afbakingsplan landmeter J. Willems dd. 08/05/2025 planref. 13012-10561
L45	84.31	afbakingsplan landmeter J. Willems dd. 08/05/2025 planref. 13012-10561
L46	101.34	afbakingsplan landmeter J. Willems dd. 08/05/2025 planref. 13012-10561
L47	114.59	afbakingsplan landmeter J. Willems dd. 08/05/2025 planref. 13012-10561
L48	153.44	afbakingsplan landmeter J. Willems dd. 08/05/2025 planref. 13012-10561