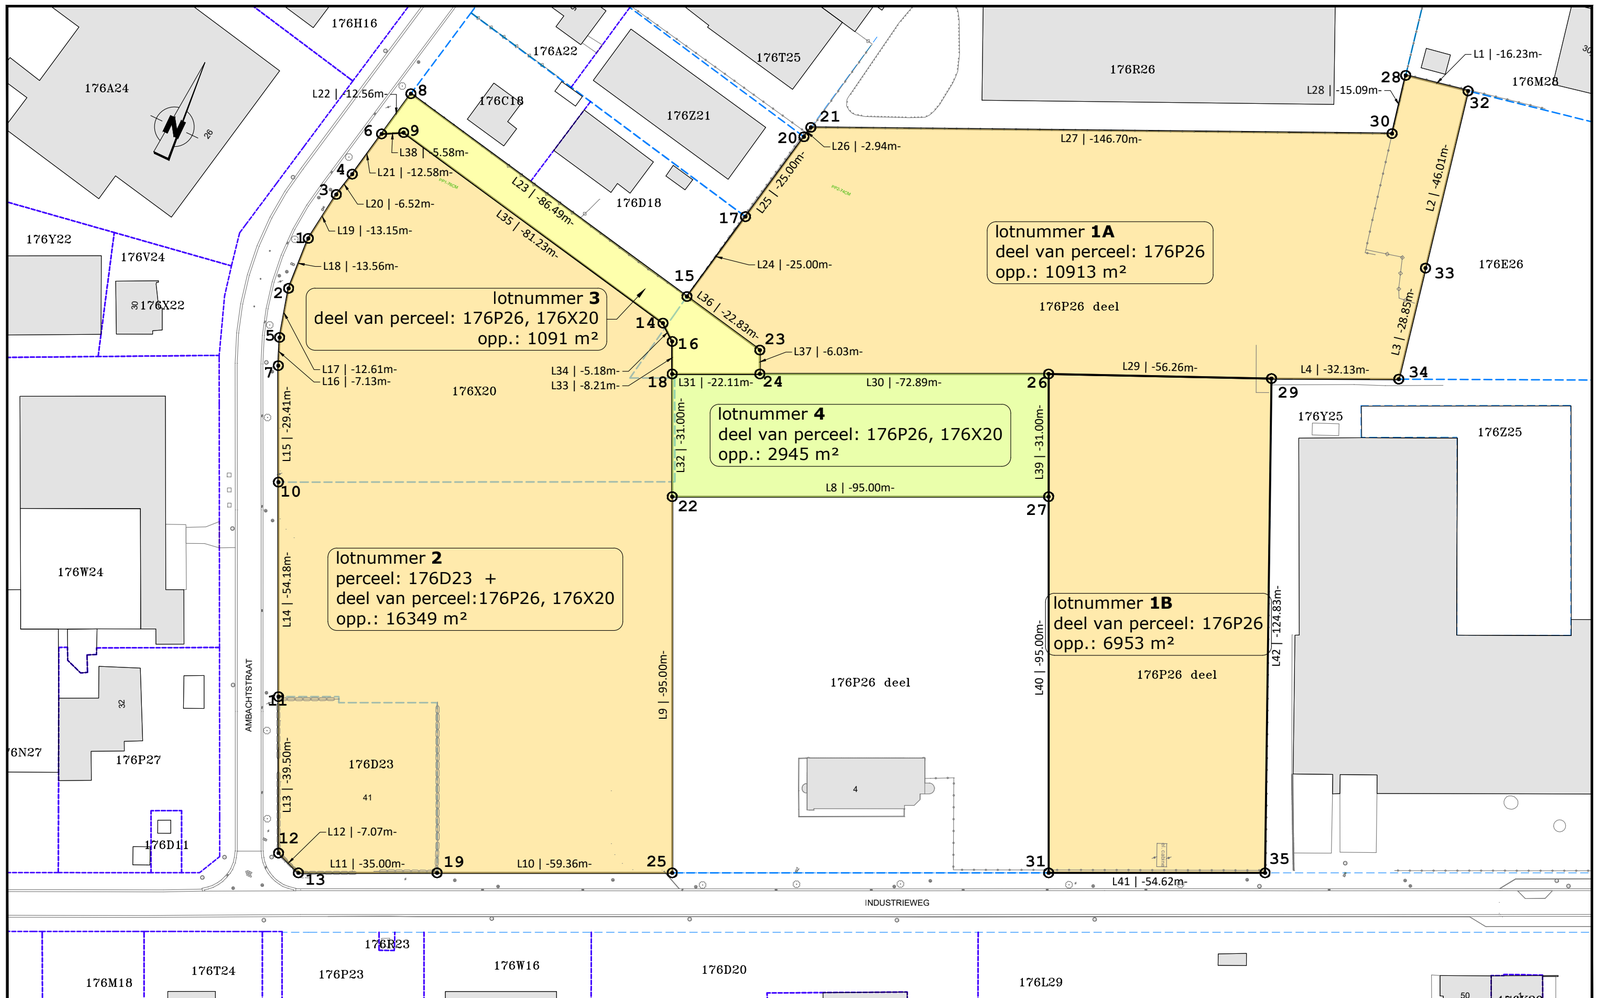


COÖRDINATENLIJST [BD Lambert 72]			
Puntnr.	X (m)	Y (m)	Beschrijving
1	182415.53	221233.86	Niet gematerialiseerd
2	182416.46	221220.33	Niet gematerialiseerd
3	182417.15	221246.91	Niet gematerialiseerd
4	182418.58	221253.28	Niet gematerialiseerd
5	182419.73	221208.16	Niet gematerialiseerd
6	182420.91	221265.64	Niet gematerialiseerd
7	182422.49	221201.58	Niet gematerialiseerd
8	182423.23	221277.98	Niet gematerialiseerd
9	182425.80	221268.32	Niet gematerialiseerd
10	182435.14	221175.03	Niet gematerialiseerd
11	182458.42	221126.11	Niet gematerialiseerd
12	182475.39	221090.44	Niet gematerialiseerd
13	182482.06	221088.07	Niet gematerialiseerd
14	182505.56	221252.96	Niet gematerialiseerd
15	182508.16	221261.63	Niet gematerialiseerd
16	182509.66	221249.79	Niet gematerialiseerd
17	182512.83	221286.19	Niet gematerialiseerd
18	182513.19	221242.38	Niet gematerialiseerd
19	182513.67	221103.10	Niet gematerialiseerd
20	182517.50	221310.75	Niet gematerialiseerd
21	182518.06	221313.64	Niet gematerialiseerd
22	182526.50	221214.38	Niet gematerialiseerd
23	182530.57	221257.31	Niet gematerialiseerd
24	182533.16	221251.87	Niet gematerialiseerd
25	182567.28	221128.58	Niet gematerialiseerd
26	182598.99	221283.16	Niet gematerialiseerd
27	182612.30	221255.16	Niet gematerialiseerd
28	182648.01	221389.94	Niet gematerialiseerd
29	182650.29	221306.24	Niet gematerialiseerd
30	182651.21	221375.19	Niet gematerialiseerd
31	182653.08	221169.36	Niet gematerialiseerd
32	182663.92	221393.15	Niet gematerialiseerd
33	182673.42	221348.14	Niet gematerialiseerd
34	182679.37	221319.91	Niet gematerialiseerd
35	182702.41	221192.81	Niet gematerialiseerd

BESCHRIJVING PERCEELGRENZEN		
Lijnnummer	Lengte (m)	Beschrijving grens
L1	16.23	landmeter P. Verheyen , planref. 13004-10089 ,dd. 30/04/2009
L2	46.01	landmeter P. Verheyen , planref ,3004-10089 , dd. 30/04/2009
L3	28.85	landmeter P. Verheyen, planref 13004-10089, dd. 30/04/2009
L4	32.13	landmeter P. Verheyen, planref 13004-10093, dd. 30/04/2009
L8	95.00	landmeter L. Mentens, dd. 13/10/2023
L9	95.00	landmeter L. Mentens, dd. 13/10/2023
L10	59.36	landmeter K. Raeymaekers, planref 13004-01462, dd.26/02/1988
L11	35.00	landmeter L. Bruyninckx, overdracht wegenis industrieweg, dd. 12/11/1981
L12	7.07	kadastrale schets 1992-087
L13	39.50	kadastrale schets 1992-087
L14	54.18	landmeter K. Raeymaekers, planref 13004-01462, dd. 26/02/1988
L15	29.41	landmeter K. Raeymaekers, planref 13004/01431, dd. 25/02/1988
L16	7.13	landmeter K. Raeymaekers, planref 13004-01431, dd. 25/02/1988
L17	12.61	landmeter K. Raeymaekers, planref 13004-01431, dd. 25/02/1988
L18	13.56	landmeter K. Raeymaekers, planref 13004-01431, dd. 25/02/1988
L19	13.15	landmeter K. Raeymaekers, planref 13004-01431, dd. 25/02/1988
L20	6.52	landmeter K. Raeymaekers, planref 13004-01431, 25/02/1988
L21	12.58	landmeter K. Raeymaekers, planref 13004-01431, dd. 25/02/1988
L22	12.56	landmeter K. Raeymaekers, planref 13004-01431, dd. 25/02/1988
L23	86.49	landmeter L. Bruyninckx, dd. 03/02/1987
L24	25.00	landmeter L. Bruyninckx, dd. 03/02/1987
L25	25.00	landmeter L. Bruyninckx, dd. 01/10/1985
L26	2.94	landmeter L. Bruyninckx, dd. 01/10/1985
L27	146.70	grens volgens bestaande toestand, gemene afsluiting
L28	15.09	landmeter P. Verheyen, planref 13004-10089, dd. 30/04/2009
L29	56.26	nieuwe grens
L30	72.89	nieuwe grens
L31	22.11	nieuwe grens
L32	31.00	nieuwe grens
L33	8.21	nieuwe grens
L34	5.18	nieuwe grens
L35	81.23	nieuwe grens
L36	22.83	nieuwe grens
L37	6.03	nieuwe grens
L38	5.58	nieuwe grens
L39	31.00	nieuwe grens
L40	95.00	Test ParcelSeglandmeter L. Mentens, dd. 13/10/2023ment Description
L41	54.62	eter K. Raeymaekers, planref 13004-01462, dd. 26/02/1988
L42	124.83	landmeter P. Verheyen, planref 13004-10093, dd. 30/04/2009

Intercommunale
Ontwikkelingsmaatschappij
voor de Kempen

Antwerpseweg 1 2440 Geel
014 53 53 00 info@iok.be

AFBAKENINGSPLAN

IZ Beerse Zuid

gemeente Beerse, 1ste afdeling, sectie D

percelen 176p26 deel, 176D23, 176X20

Landmeter-expert Lieven Mentens, beëdigd door de Rechtbank van eerste aanleg te Turnhout en ingeschreven bij de Orde van landmeters-experten onder nummer LAN040618.

19/02/2026

BD Lambert 72 - meter

project:	schaal:
118410	1/1000
bestand:	formaat:
VRK-02_A	630x297